


ALFA ROMEO

GIULIETTA Spider

SCHEMA IMPIANTO ELETTRICO

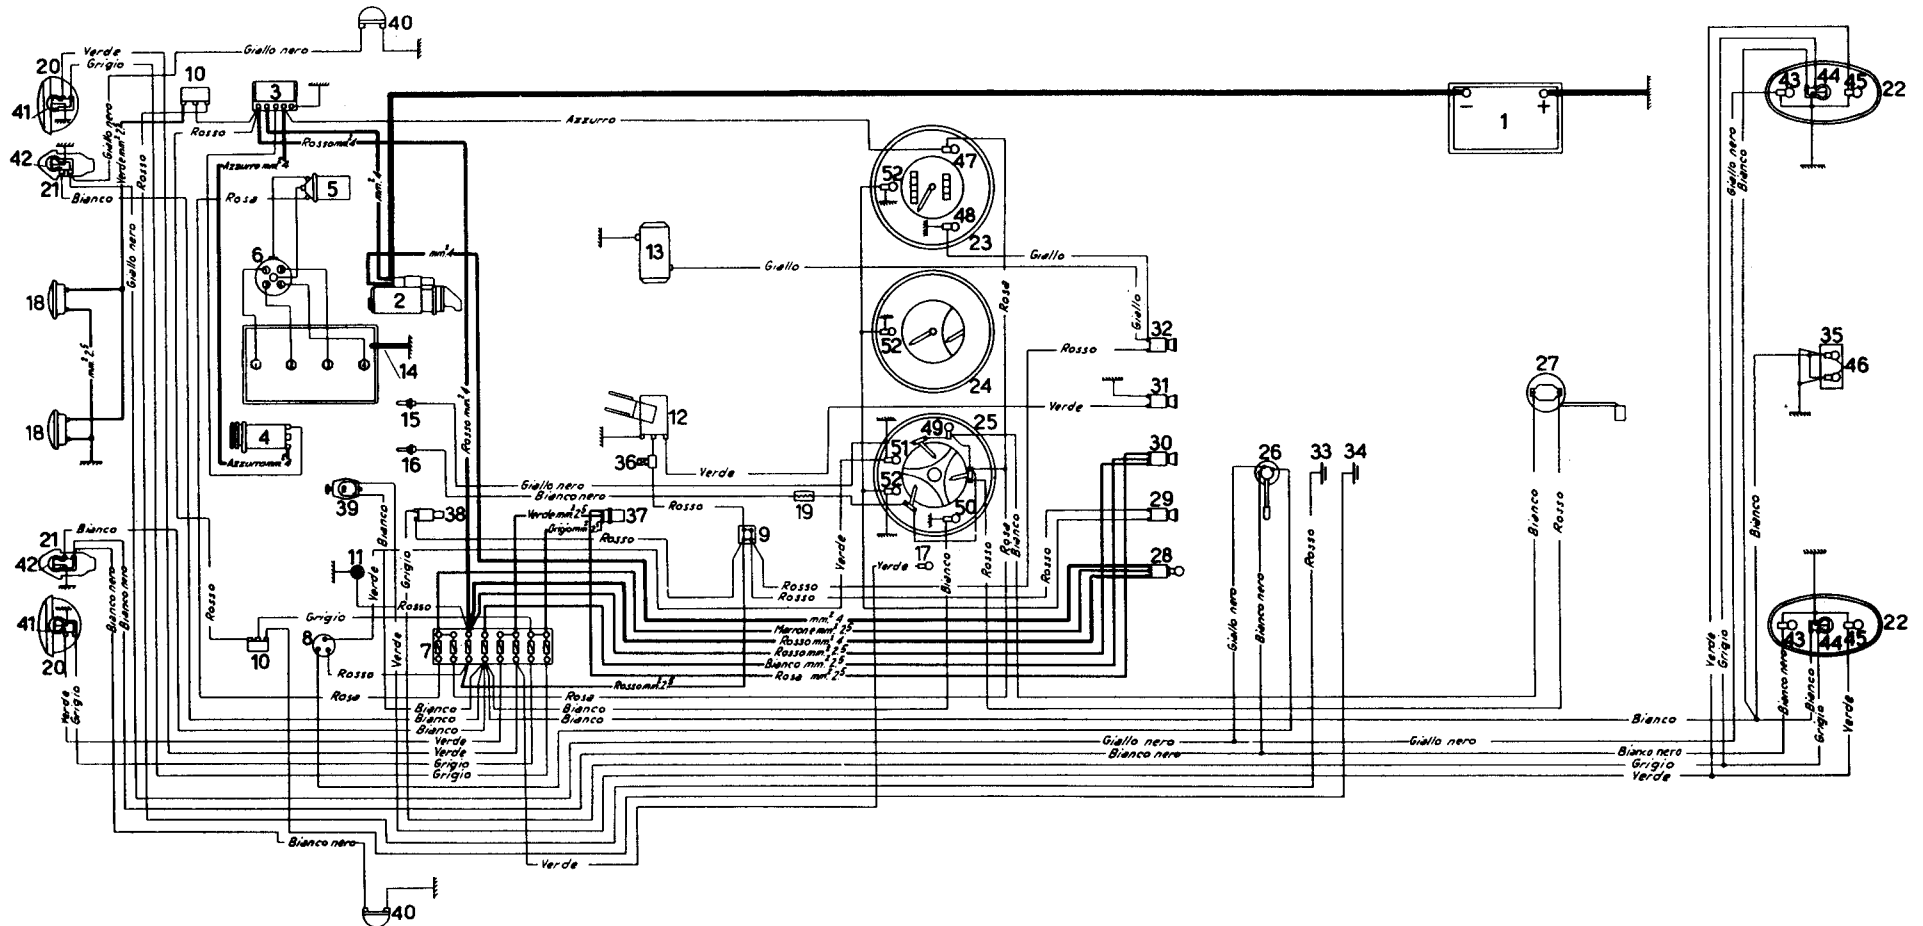

ALFA ROMEO - GIULIETTA Spider

GUIDA SCHEMA IMPIANTO ELETTRICO

1. Batteria
2. Motorino d'avviamento
3. Regolatore per dinamo
4. Dinamo
5. Bobina
6. Distributore
7. Valvoliera a 8 valvole
8. Apparecchio automatico per intermittenza
9. Morsetto per prese servizi vari
10. Deviatore elettromagnetico
11. Presa per lampada ispezione
12. Tergicristallo
13. Riscaldatore
14. Collegamento di massa tra motore e carrozzeria
15. Bulbo per termometro acqua
16. Bulbo per termometro olio
17. Portalamпада spia luce fari
18. Avvisatori acustici
19. Resistenza sul circuito olio
20. Fari
21. Fanalini anteriori
22. Fanalini posteriori
23. Quadretto contachilometri
24. Quadretto con contagiri e manometro olio
25. Quadretto con termometri olio e acqua e indicatore livello carburante
26. Commutatore indicatori direzione
27. Indicatore livello carburante
28. Interruttore d'accensione
29. Interruttore luci quadro
30. Interruttore luci di posizione e fari
31. Interruttore per tergitristallo
32. Interruttore per riscaldatore
33. Pulsante per avvisatori acustici
34. Pulsante per lampeggio fari
35. Fanalino targa
36. Interruttore termico
37. Interruttore a pedale per luci fari
38. Interruttore per segnalatori d'arresto
39. Interruttore per segnalazione retromarcia
40. Fanalini laterali ripetitori
41. Lampadine, 12 V - 45/40 W, per fari
42. Lampadine, 12 V - 5/20 W, per fanalini anteriori
43. Lampadine, 12 V - 20 W, per lampeggianti posteriori
44. Lampadine, 12 V - 5/20 W, per luci posizione e arresto
45. Lampadine, 12 V - 20 W, per segnalazione retromarcia
46. Lampadine, 12 V - 5 W, per fanalino targa
47. Lampadina, 12 V - 2,5 W, spia dinamo
48. Lampadina, 12 V - 2,5 W, spia riscaldatore
49. Lampadina, 12 V - 2,5 W, spia riserva carburante
50. Lampadina, 12 V - 2,5 W, spia luci città
51. Lampadina, 12 V - 2,5 W, spia indicatore direzione
52. Lampadine, 12 V - 2,5 W, illuminazione quadretti

Nota: i cavi senza indicazione di sezione si intendono da 1 mm²; i cavi senza indicazione di colore si intendono neri.